



平面図

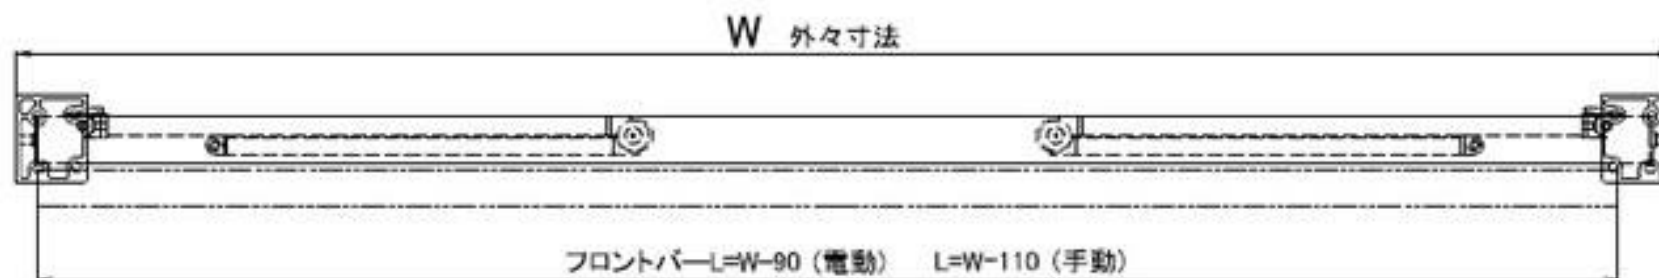


正面図

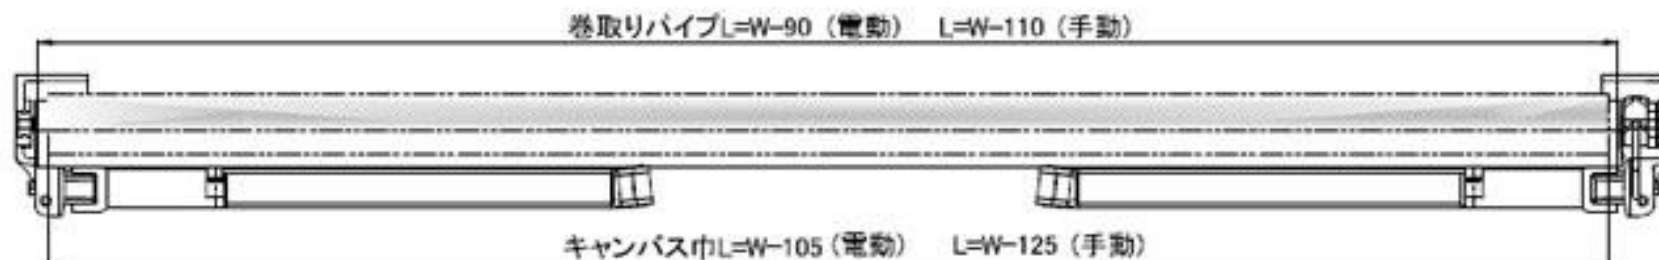



※左操作/右操作有り

側面図

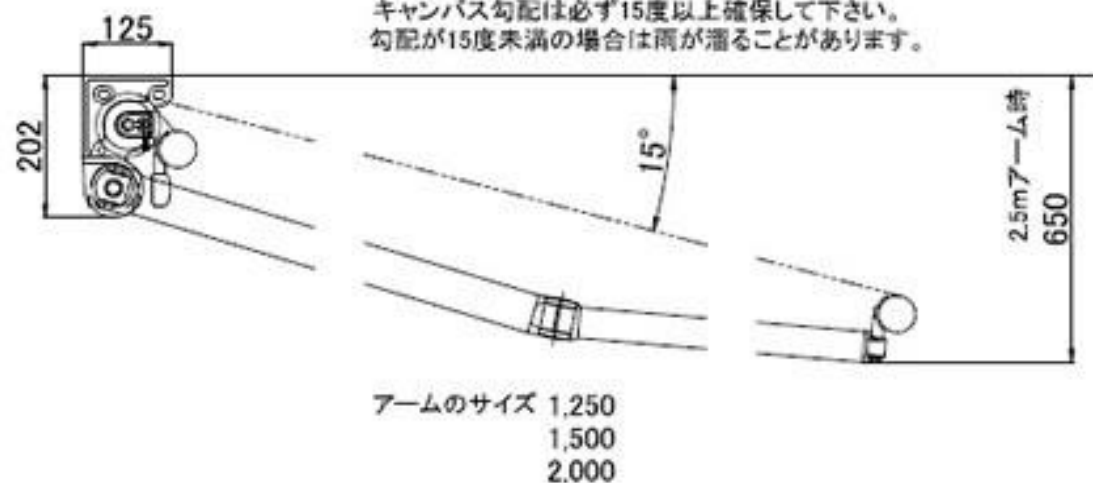

キャンバス勾配は必ず15度以上確保して下さい。
勾配が15度未満の場合は雨が溜ることがあります。

異形フロントバー

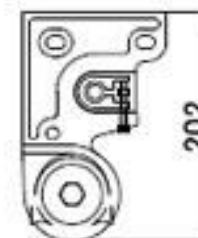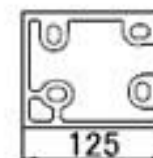

取付ブラケット図